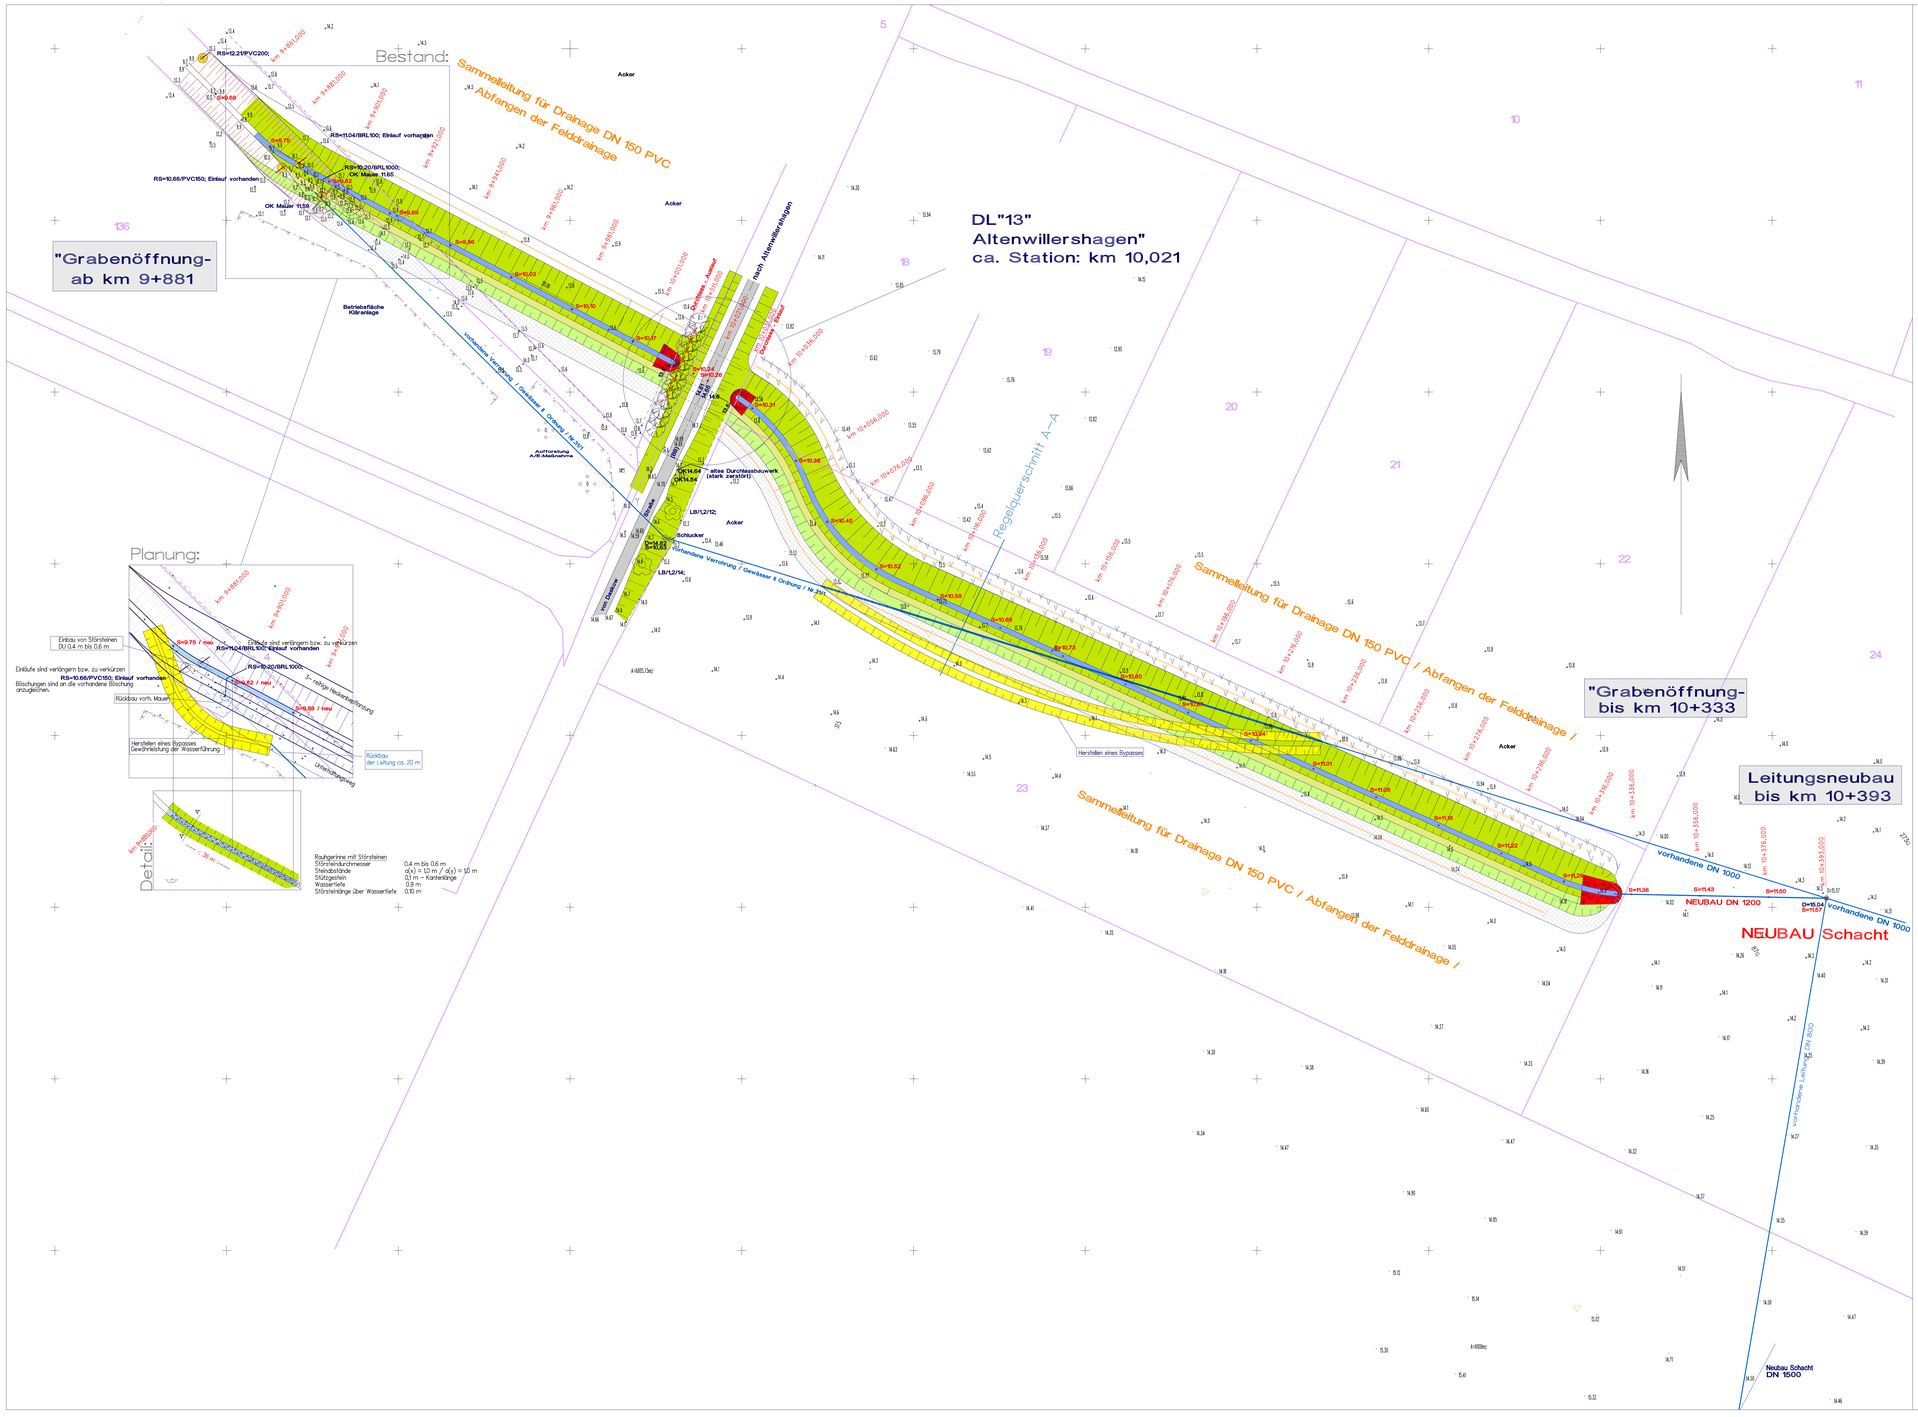

Legende:	Planung	Bestand
	Flußbett	
	Flußbett	
	Böschung	
	Berme	
	Unterhaltungsweg	
	kurzzeitige Umleitung des Wassers	
	Böschungsumpflasterung	
	Katastergrenzen	
	Drainageleitung DN 100	vorhandene Verrohrung
	landwirtschaftlicher Weg	
S=11,57	geplante Sohlenhöhen	Bestandshöhen
	3– reihige Heckenbepflanzung	
	Störsteine	

PROJEKT: Grabenöffnung / Teilentrohrung
Gewässer II. Ordnung 31/1 " Templer Bach"
Gemeinde Ahrenshagen Daskow
BA 1 bis 3

BAUVORHABEN:

Entrohrung und Grabenneubau

Station:
km 9+861 bis 10+393
mit "DL 13"

Maßstab Lage: 1:500

ENTWURFSVERFASSER:

INGENIEURBÜRO TEPLA
HANSESTRASSE 21
D - 18182 BENTWISCH

INGENIEURBÜRO Dr. Schmidt
Gützerower Weg 13c
D - 17109 DEMMIN

Lageplan

geprüft:

erstellt: